



office nakagawa

中川事務所

〒936-0052
富山県滑川市上島297-7
TEL 076-475-4455
FAX 076-475-0338
e-mail nakagawa334@nccn.com

土地家屋調査士
富山県土地家屋調査士会
（会員番号 第394号）

作成者 中川 誠

2級建築士（富山）第7514号
&
宅地造成技術習得7年月日及2ヶ月
平成15年3月19日・東京143号
設計者 中川 誠

概要図
決定図
仮図面
当図作成日 2022.07.12

事業名称
（仮称）
魚津市北鬼江住宅分譲
造成計画事業

事業所在地
魚津市北鬼江
2744-3・2745

図面名称
土地利用計画平面図

縮尺 1/300
図面番号

No. 4

【道路左幅点座標値】


点名	X座標	Y座標
P1	507,016	492,797
P3	506,948	495,617
P5	508,337	497,134
P7	542,424	534,365
P10	545,321	534,493
P12	536,600	542,475
P11	537,862	541,320
P15	558,646	522,296

【道路中心点座標値】

点名	X座標	Y座標
1-No. 0	503,374	496,163
1-No. 1+10.00	510,127	503,559
1-No. 2	516,882	510,917
1-No. 2	530,389	525,670
1-No. 2+14.58	540,238	536,428
1-No. 2+16.59	541,592	537,907
2-No. 0	536,284	544,330
2-No. 0+1.76	539,587	543,137
2-No. 0+6.78	543,283	539,754
2-No. 0+11.78	546,979	536,372
2-No. 1	553,040	530,825
2-No. 1+8.89	560,340	524,143

【道路右幅点座標値】

点名	X座標	Y座標
P2	498,671	493,530
P4	502,501	495,659
P6	503,956	501,248
P28	513,933	512,146
P29	514,237	512,478
P30	514,541	512,810
P26	524,531	523,723
P8	537,800	536,473
P11	537,862	541,320
P14	539,970	546,182
P17	562,031	525,991

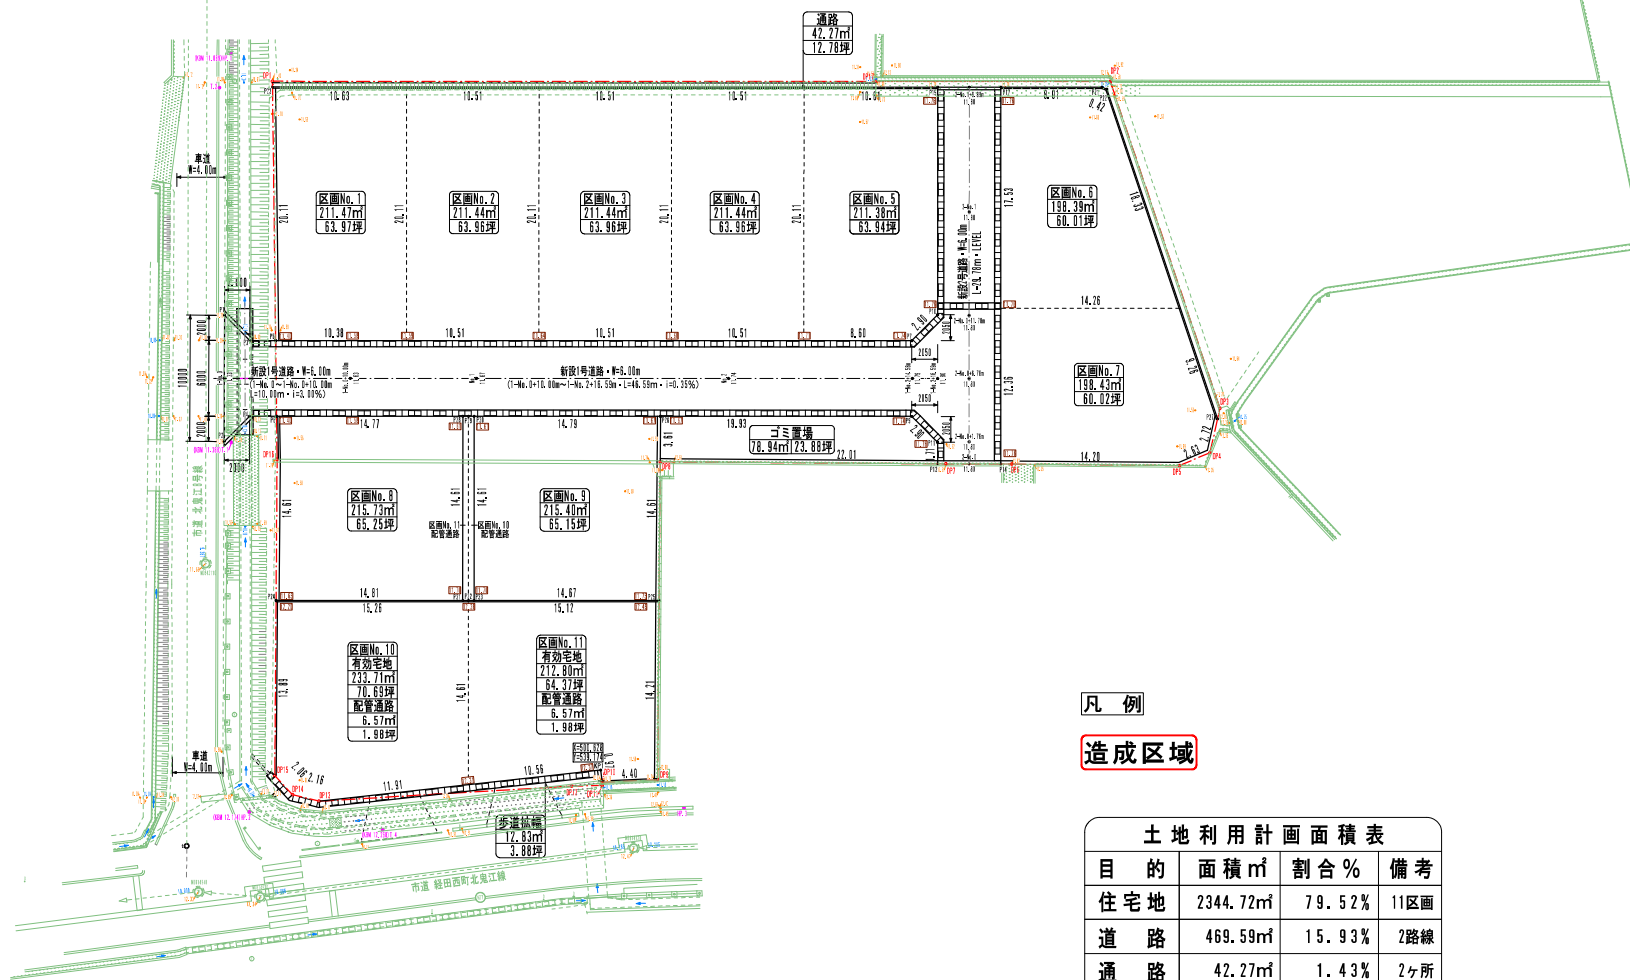

凡例

造成区域

目的	面積㎡	割合%	備考
住宅地	2344.72㎡	79.52%	11区画
道路	469.59㎡	15.93%	2路線
通路	42.27㎡	1.43%	2ヶ所
ゴミ置場	78.94㎡	2.68%	1ヶ所
歩道幅	12.83㎡	0.44%	1ヶ所
合計	2948.35㎡	100.00%	

…市に寄付